



ΕΦΗΜΕΡΙΣ ΤΗΣ ΚΥΒΕΡΝΗΣΕΩΣ

ΤΗΣ ΕΛΛΗΝΙΚΗΣ ΔΗΜΟΚΡΑΤΙΑΣ

ΤΕΥΧΟΣ ΤΕΤΑΡΤΟ **Αρ. Φύλλου 704**

27 Σεπτεμβρίου 1999

ΑΠΟΦΑΣΕΙΣ

Αριθ. 1079763/8518/Β 0010

Καθορισμός ορίων αιγιαλού και δημιουργία ζώνης παραλίας στη θέση «Λιχναφτιά» νήσου Τήνου.

Ο ΥΠΟΥΡΓΟΣ ΟΙΚΟΝΟΜΙΚΩΝ

Έχοντας υπόψη:

1. Τις διατάξεις των άρθρων 1 μέχρι και 7 του Α.Ν. 2344/1940 «Περί αιγιαλού και παραλίας», όπως τροποποιήθηκε και συμπληρώθηκε με τις διατάξεις του άρθρου 12 του Ν. 1078/1980 και του άρθρου 23 του Ν. 1337/1983.

2. Τις διατάξεις του Ν. 3200/55 «Περί διοικητικής αποκέντρωσης όπως αυτές τροποποιήθηκαν και ισχύουν σήμερα με τα Ν.Δ. 532/79, Β.Δ. 704/70, Β.Δ. 705/70, Β.Δ. 197/72, Π.Δ. 71/84, Π.Δ. 347/86, Ν. 2026/92 και Π.Δ. 97/93.

3. Τις διατάξεις του Ν.Δ. 439/70 «Περί συμπληρώσεως των διατάξεων περί αιγιαλού».

4. Τις διατάξεις του άρθρου 20 Ν. 719/77 «Περί του τρόπου σύνταξης τοπογραφικών υψομετρικών διαγραμμάτων από ιδιώτες μηχανικούς κ.λπ.».

5. Τις διατάξεις του άρθρου 100 του Π.Δ. 284/88 «Περί συγκροτήσεως μεταξύ άλλων και της Επιτροπής καθορισμού ορίων αιγιαλού και θέσεων αμμοληψίας.

6. Την υπ' αριθμ. 1078204/927/0006Α/6.8.92 κοινή Υπουργική Απόφαση των Υπουργών Προεδρίας και Οικονομικών, με την οποία διατηρείται σε ισχύ η Επιτροπή καθορισμού ορίων αιγιαλού και θέσεων αμμοληψίας.

7. Τις διατάξεις του άρθρου 19 παραγρ. 5 Α.Ν. 2344/95, του άρθρου 52 παρ. 6 Ν. 2218/94, του άρθρου 4 παρ. 7 του Ν. 2240/94, δυνάμει των οποίων αρμοδιότητες του Υπουργείου Οικονομικών που είχαν μεταβιβασθεί στους Νομάρχες, ανήκουν στον Περ/κό Δ/ντή, σε συνδυασμό με αυτές του άρθρου 14 παρ. 2 του Ν. 2399/96 με τις οποίες προβλέπεται η κατάργηση των θέσεων των Περ/κών Δ/ντών, οι αρμοδιότητες πλέον του οποίου περιήλθαν στο Γενικό Γραμματέα της Περιφέρειας και ασκούνται από τον Αναπληρωτή Περ/κό Δ/ντή.

8. Τις διατάξεις του τέταρτου εδαφίου της παρ. 2 του άρθρου 1 και της παρ. 6 του ίδιου άρθρου του Ν. 2503/97 «Διοίκηση, οργάνωση, στελέχωση της Περιφέρειας ρύθμιση θεμάτων για την τοπική αυτοδιοίκηση και άλλες διατάξεις» (ΦΕΚ 107Α΄), σύμφωνα με τις οποίες οι Περιφερειακές Υπηρεσίες του Υπουργείου Οικονομικών, που συγκροτούσαν την Περιφερειακή Διοίκηση του Νομού ή Νομαρχίας, δεν υπήχθησαν στην ενιαία οργανική μονάδα της Περιφέρειας, ούτε καταργήθηκαν, αλλά αποτελούν από 1.9.97, Υπηρεσίες του Υπουργείου Οικονομικών.

9. Την 1087903/1481/0006Β/28.8.97 απόφαση του Υπουργού Οικονομικών «Περί μεταβίβασης αρμοδιοτήτων του Υπουργού Οικονομικών στους Προϊσταμένους των Περ/κών Υπηρεσιών του Υπουργείου Οικονομικών πλην Γ.Λ.Κ. και Γ.Χ.Κ.».

10. Την από 4.3.1999 έκθεση της κατά το άρθρο 100 Π.Δ. 284/88 αρμόδιας Επιτροπής καθορισμού ορίων αιγιαλού και παραλίας για τον καθορισμό ορίων αιγιαλού και δημιουργία ζώνης παραλίας στη θέση «Λιχναφτιά» νήσου Τήνου.

11. Το από Ιανουάριο 1997 τοπογραφικό διάγραμμα, κλίμακας 1:500, το οποίο συντάχθηκε από τον Τοπογράφο Μηχανικό Νικόλαο Λούβαρη και ελέγχθηκε ως προς την ακρίβεια της αποτύπωσης και θεωρήθηκε την 4.3.1999 από τον Τοπογράφο Μηχανικό της Κτηματικής Υπηρεσίας Κυκλάδων Γεώργιο Αβραάμ, όπως ορίζουν οι διατάξεις του άρθρου 20 του Ν. 719/77.

12. Το υπ' αριθμ. 544.5/556/99/Αρ. Σχ. 1029/19.7.99 έγγραφο του Γενικού Επιτελείου Ναυτικού, με το οποίο συμφωνεί με τα καθορισθέντα από την Επιτροπή όρια, αποφασίζει:

Την επικύρωση της από 4.3.99 έκθεσης της κατά το άρθρο 100 Π.Δ. 284/88 αρμόδιας Επιτροπής περί χάραξης των ορίων αιγιαλού και δημιουργία ζώνης παραλίας στη θέση «Λιχναφτιά» νήσου Τήνου, καθώς επίσης και το από Ιανουάριο 1997 τοπογραφικό διάγραμμα κλίμακας 1:500, το οποίο συντάχθηκε από τον Τοπογράφο Μηχανικό Νικόλαο Λούβαρη και το οποίο ελέγχθηκε ως προς την ακρίβεια της αποτύπωσης και θεωρήθηκε την 4.3.99 από τον Τοπογράφο Μηχανικό της Κτηματικής Υπηρεσίας Κυκλάδων Γεώργιο Αβραάμ, όπως ορίζουν οι διατάξεις του άρθρου 20 του Ν. 719/77.

Στο τοπογραφικό αυτό διάγραμμα καθορίσθηκε από την αρμόδια Επιτροπή, η οριογραμμή του αιγιαλού με κόκκινη συνεχή πολυγωνική γραμμή, με στοιχεία Α1, Α2, Α3,......., Α21, Α22.

Η οριογραμμή της παραλίας, με κίτρινη συνεχή πολυγωνική γραμμή,με στοιχεία Π1, Π2,......., Π21, Π22.

Παλαιός αιγιαλός δεν υφίσταται.

Η παρούσα απόφαση με την έκθεση της Επιτροπής και

το τοπογραφικό διάγραμμα, να δημοσιευθούν στην Εφημερίδα της Κυβερνήσεως.

Αθήνα, 2 Σεπτεμβρίου 1999

Με εντολή Υπουργού
Ο Γεν. Δ/ντής
ΠΑΝΑΓΙΩΤΗΣ ΠΙΛΑΤΗΣ

ΕΚΘΕΣΗ ΚΑΘΟΡΙΣΜΟΥ ΑΙΓΙΑΛΟΥ ΚΑΙ ΠΑΡΑΛΙΑΣ
ΣΤΗ ΘΕΣΗ ΛΙΧΝΑΦΤΙΑ ΔΗΜΟΥ ΤΗΝΟΥ
ΚΑΙ ΑΡΘΡΟ 100 Π.Δ. 284/83.

Για τον καθορισμό των ορίων αιγιαλού που γίνεται για πρώτη φορά στη θέση «Λυχναφτιά Δήμου Τήνου».

Στην Τήνο, σήμερα 4.3.1999, οι υπογεγραμμένοι:

1) Στυλιανός ΣΕΖΕΝΙΑΣ, φοροτεχνικός, προϊστάμενος της Κτηματικής Υπηρεσίας Νομού Κυκλάδων, ως Πρόεδρος.

2) Γεώργιος Αβραάμ, τοπογράφος μηχανικός της Κτηματικής Υπηρεσίας Νομού Κυκλάδων, ως μέλος.

3) Γ. Κατσόγιαννος, Υποπλοίαρχος Λ.Σ. Λιμενάρχης Τήνου, ως μέλος,

που αποτελούν την κατά τον Νόμο επιτροπή καθορισμού των ορίων αιγιαλού σύμφωνα με το άρθρο 100 Π.Δ. 284/83, σύμφωνα με την υπ' αριθμ. Γ 2562/15.6.1998 Απόφαση του Υπουργείου Οικονομικών και την τηλεφωνική πρόσκληση του Προέδρου αυτής πήγαμε επί τόπου στην προαναφερομένη περιοχή και αφού λάβαμε υπόψη:

1) Την υπ' αριθμ. 226/7.2.97 αίτηση της Έλλης Φραγκουδάκη δια της οποίας ζητείται ο καθορισμός των ορίων του αιγιαλού στην παραπάνω περιοχή.

2) Το υπό του Λούβαρη Νικολάου, Τοπογράφου Μηχανικού, συνταχθέν τοπογραφικό και υψομετρικό διάγραμμα σε πινακίδα κλίμακος 1:500 ελεγμένο για την ακρίβεια της αποτύπωσης από τον Γεώργιο Αβραάμ, Τοπογράφο Μηχανικό, της Κτηματικής Υπηρεσίας την 4.3.1999 και θεωρήθηκε από τον ίδιο όπως το άρθρο 20 Ν. 719/77 ορίζει.

3) Τις διατάξεις του ΑΝ 2344/40 όπως αυτό τροποποιήθηκε καθώς και τη σχετική προς αυτόν Δικαστηριακή και Διοικητική Νομολογία.

4) Την από την επιτόπου μετάβαση σχηματισθείσα αντίληψη περί του πλάτους της βρεχόμενης ζώνης ξηράς και λοιπών συναφών στοιχείων, δηλαδή

α) η μορφολογία της ακτής είναι βραχώδης με υποτυπώδη βλάστηση, η κλίση του εδάφους κυμαίνεται μεταξύ 10% και 30% και ενδείξεις για τη μεταβολή του αιγιαλού δεν υπάρχουν.

β) το ανάπτυγμα του πελάγους αρχίζει σε απόσταση 50 μέτρων από την ακτογραμμή χωρίς να παρουσιάζονται σε αυτό ξέρες και ύφαλοι,

γ) παρουσιάζονται μικρά ρεύματα σε απόσταση 300 έως 500 μέτρων από την ακτογραμμή που κινούνται προς βορειοανατολική και νοτιοδυτική κατεύθυνση και γενικότερα, η περιοχή επηρεάζεται από ανέμους ανατολικών διευθύνσεων, αποφασίζει:

Καθορίζει επί του ανωτέρω τοπογραφικού διαγράμματος:

α) την οριογραμμή του αιγιαλού με κόκκινη - συνεχή πολυγωνική γραμμή Α1, Α2, ..., Α21, Α22, οι οποίες εξασφαλίζονται:

ΣΗΜΕΙΑ	ΓΩΝΙΑ ΘΛΑΣΗΣ (g)	ΑΠΟΣΤΑΣΗ (μ)
Σ9-Σ5	0,00	64,120
Σ9-Α10	333,432	165,682
Σ9-Α11	334,131	155,866
Σ9-Α12	339,145	128,503
Σ9-Α13	344,673	112,335
Σ9-Α14	349,830	86,503
Σ9-Α15	373,683	70,679
Σ9-Α16	0,00	64,072
Σ9-Α17	20,568	66,936
Σ9-Α18	37,910	68,319
Σ9-Α19	58,626	73,130
Σ9-Α20	75,330	74,661
Σ9-Α21	98,318	88,627
Σ9-Α22	107,537	95,698
Σ2-Σ3	0,00	83,135
Σ2-Α9	334,968	44,302
Σ2-Α8	362,921	24,654
Σ2-Α7	359,510	11,987
Σ2-Α6	156,330	19,701
Σ2-Α5	189,362	34,674
Σ2-Α4	211,296	49,499
Σ2-Α3	217,174	75,746
Σ2-Α2	226,573	93,099
Σ2-Α1	231,205	118,431

β) την οριογραμμή της παραλίας με κίτρινη συνεχή πολυγωνική γραμμή Π1, Π2, ... Π21, Π22, οι οποίες εξασφαλίζονται.

ΣΗΜΕΙΑ	ΓΩΝΙΑ ΒΛΑΣΗΣ(g)	ΑΠΟΣΤΑΣΗ(μ)
Σ9-Σ3	0,00	64,120
Σ9-Π10	329,330	166,744
Σ9-Π11	330,375	150,720
Σ9-Π12	334,419	125,338
Σ9-Π13	339,463	108,043
Σ9-Π14	342,965	81,365
Σ9-Π15	368,535	61,619
Σ9-Π16	1,308	54,882
Σ9-Π17	22,160	56,841
Σ9-Π18	37,331	58,173
Σ9-Π19	61,024	63,353
Σ9-Π20	73,964	64,978
Σ9-Π21	102,397	79,988
Σ9-Π22	111,402	87,904
Σ2-Σ3	0,00	83,135
Σ2-Π9	399,104	40,979
Σ2-Π8	395,743	22,760
Σ2-Π7	8,815	14,222
Σ2-Π6	134,134	27,622
Σ2-Π5	178,761	42,439
Σ2-Π4	200,002	54,590
Σ2-Π3	209,519	80,162
Σ2-Π2	220,485	96,947
Σ2-Π1	226,051	121,725

ΕΘΝΙΚΟ ΤΥΠΟΓΡΑΦΕΙΟ Το τεχνικός λόγους στο σχεδιάγραμμα ...

2. καθορίζει ζώνη παραλίας πλάτους 10μ επειδή δεν εξυπηρετούνται οι σκοποί του άρθρου 7 παρ. 1 του ΑΝ 2344/40.

3. αποφαίνεται ότι δεν υφίσταται παλαιός αιγιαλός.

ΑΚΡΙΒΕΣ ΑΝΤΙΓΡΑΦΟ
Σύρος 4-8-99

Η ΕΠΙΤΡΟΠΗ

Ο ΠΡΟΕΔΡΟΣ

ΣΤΥΛΙΑΝΟΣ ΣΕΖΕΝΙΑΣ

ΤΑ ΜΕΛΗ

1. ΑΒΡΑΑΜ ΓΕΩΡΓΙΟΣ

2. ΚΑΤΣΟΓΙΑΝΝΟΣ Γ.

ΣΥΝΤΕΤΑΓΜΕΝΕΣ ΚΟΡΥΦΩΝ ΑΙΓΙΑΛΟΥ & ΠΑΡΑΛΙΑΣ
ΣΤΗΝ ΘΕΣΗ ΑΓΙΟΣ ΙΩΑΝΝΗΣ Ν. ΤΗΝΟΥ


ΚΟΡΥΦΕΣ ΑΙΓΙΑΛΟΥ	ΣΥΝΤΕΤΑΓΜΕΝΗ Χ(Μ)	ΣΥΝΤΕΤΑΓΜΕΝΗ Υ(Μ)	ΚΟΡΥΦΕΣ ΠΑΡΑΛΙΑΣ	ΣΥΝΤΕΤΑΓΜΕΝΗ Χ(Μ)	ΣΥΝΤΕΤΑΓΜΕΝΗ Υ(Μ)
Α1	23399,30	21034,30	Π1	23396,40	21024,70
Α2	23375,10	21044,90	Π2	23371,30	21035,80
Α3	23354,20	21049,10	Π3	23349,10	21040,10
Α4	23334,10	21066,90	Π4	23326,70	21058,20
Α5	23315,30	21074,80	Π5	23309,90	21065,90
Α6	23301,40	21089,30	Π6	23290,60	21085,90
Α7	23309,60	21118,90	Π7	23289,50	21120,40
Α8	23308,90	21132,80	Π8	23289,30	21129,70
Α9	23299,40	21151,80	Π9	23291,20	[illegible]
Α10	23278,10	21177,50	Π10	23288,10	[illegible]
Α11	23276,90	21187,40	Π11	23266,80	21188,90
Α12	23278,20	21216,90	Π12	23268,30	[illegible]
Α13	23281,10	21235,90	Π13	[illegible]	[illegible]
Α14	23275,50	21262,40	Π14	23265,10	[illegible]
Α15	23286,70	21293,60	Π15	23276,30	[illegible]
Α16	23292,60	21321,40	Π16	23263,90	[illegible]
Α17	23296,90	21342,20	Π17	[illegible]	[illegible]
Α18	23294,10	21360,40	Π18	23284,90	[illegible]
Α19	23286,70	21362,50	Π19	23277,50	[illegible]
Α20	23273,60	21396,90	[illegible]	[illegible]	[illegible]
Α21	23252,90	21421,80	[illegible]	[illegible]	[illegible]
Α22	[illegible]	[illegible]	[illegible]	[illegible]	[illegible]


ΚΟΡΥΦΕΣ ΟΔΕΥΣΗΣ	ΣΥΝΤΕΤΑΓΜΕΝΗ Χ(Μ)	ΣΥΝΤΕΤΑΓΜΕΝΗ Υ(Μ)	ΥΨΟΜΕΤΡΟ Η(Μ)
[illegible]	[illegible]	[illegible]	[illegible]
[illegible]	[illegible]	[illegible]	[illegible]
[illegible]	[illegible]	[illegible]	[illegible]
[illegible]	[illegible]	[illegible]	[illegible]
[illegible]	[illegible]	[illegible]	[illegible]
[illegible]	[illegible]	[illegible]	[illegible]
[illegible]	[illegible]	[illegible]	[illegible]


[illegible]	[illegible]
23396,40	-21084,70
23371,30	-21008,80
23349,10	-21040,10
23326,70	-21058,20
23309,90	-21088,90
23280,80	-21085,90
23289,50	-21120,40
23299,30	-21129,70
23291,20	-21146,10
23289,10	-21173,70
23288,60	-21189,90
23288,30	-21218,70
23271,10	-21236,10
23265,10	-21262,60
23276,30	-21295,20
23283,90	-21324,60
23266,70	-21342,70
23284,90	-21356,30
23277,60	-21378,20
23260,50	-21380,70
23245,70	-21414,80
23234,90	-21423,90

[illegible]	ΥΨΟΜΕΤΡΟ H(M)
[illegible]	[illegible]
[illegible]	[illegible]
[illegible]	11,90

[illegible]	[illegible]	[illegible]	[illegible]	[illegible]	[illegible]
Σ9 - Σ5	0,00	84,120	Σ9 - Σ5	0,00	84,120
Σ9 - Π10	329,380	188,744	Σ9 - Α10	333,432	185,682
Σ9 - Π11	330,375	150,720	Σ9 - Α11	334,131	156,868
Σ9 - Π12	334,419	125,336	Σ9 - Α12	339,145	128,503
Σ9 - Π13	338,468	108,040	Σ9 - Α13	344,873	112,385
Σ9 - Π14	342,985	81,385	Σ9 - Α14	349,830	88,503
Σ9 - Π15	368,535	61,612	Σ9 - Α15	373,683	70,879
Σ9 - Π16	1,308	54,882	Σ9 - Α16	0,00	84,072
Σ9 - Π17	22,164	58,641	Σ9 - Α17	20,568	86,836
Σ9 - Π18	37,331	58,173	Σ9 - Α18	37,910	88,319
Σ9 - Π19	61,024	83,353	Σ9 - Α19	58,626	73,130
Σ9 - Π20	78,264	84,978	Σ9 - Α20	75,330	74,861
Σ9 - Π21	102,397	79,988	Σ9 - Α21	98,318	88,827
Σ9 - Π22	111,402	87,904	Σ9 - Α22	107,537	95,698
Σ2 - Σ3	0,00	83,136	Σ2 - Σ3	0,00	82,135
Σ2 - Π9	399,104	40,979	Σ2 - Α9	384,968	44,302
Σ2 - Π8	395,740	22,760	Σ2 - Α8	368,921	24,654
Σ2 - Π7	8,815	14,227	Σ2 - Α7	359,510	11,987
Σ2 - Π6	134,134	27,822	Σ2 - Α6	156,330	19,701
Σ2 - Π5	176,767	42,439	Σ2 - Α5	189,852	34,514
Σ2 - Π4	200,002	54,590	Σ2 - Α4	211,296	49,484
Σ2 - Π3	[illegible]	60,192	Σ2 - Α3	[illegible]	[illegible]
Σ2 - Π2	220,485	[illegible]	Σ2 - Α2	228,573	[illegible]
Σ2 - Π1	226,061	121,725	Σ2 - Α1	[illegible]	[illegible]

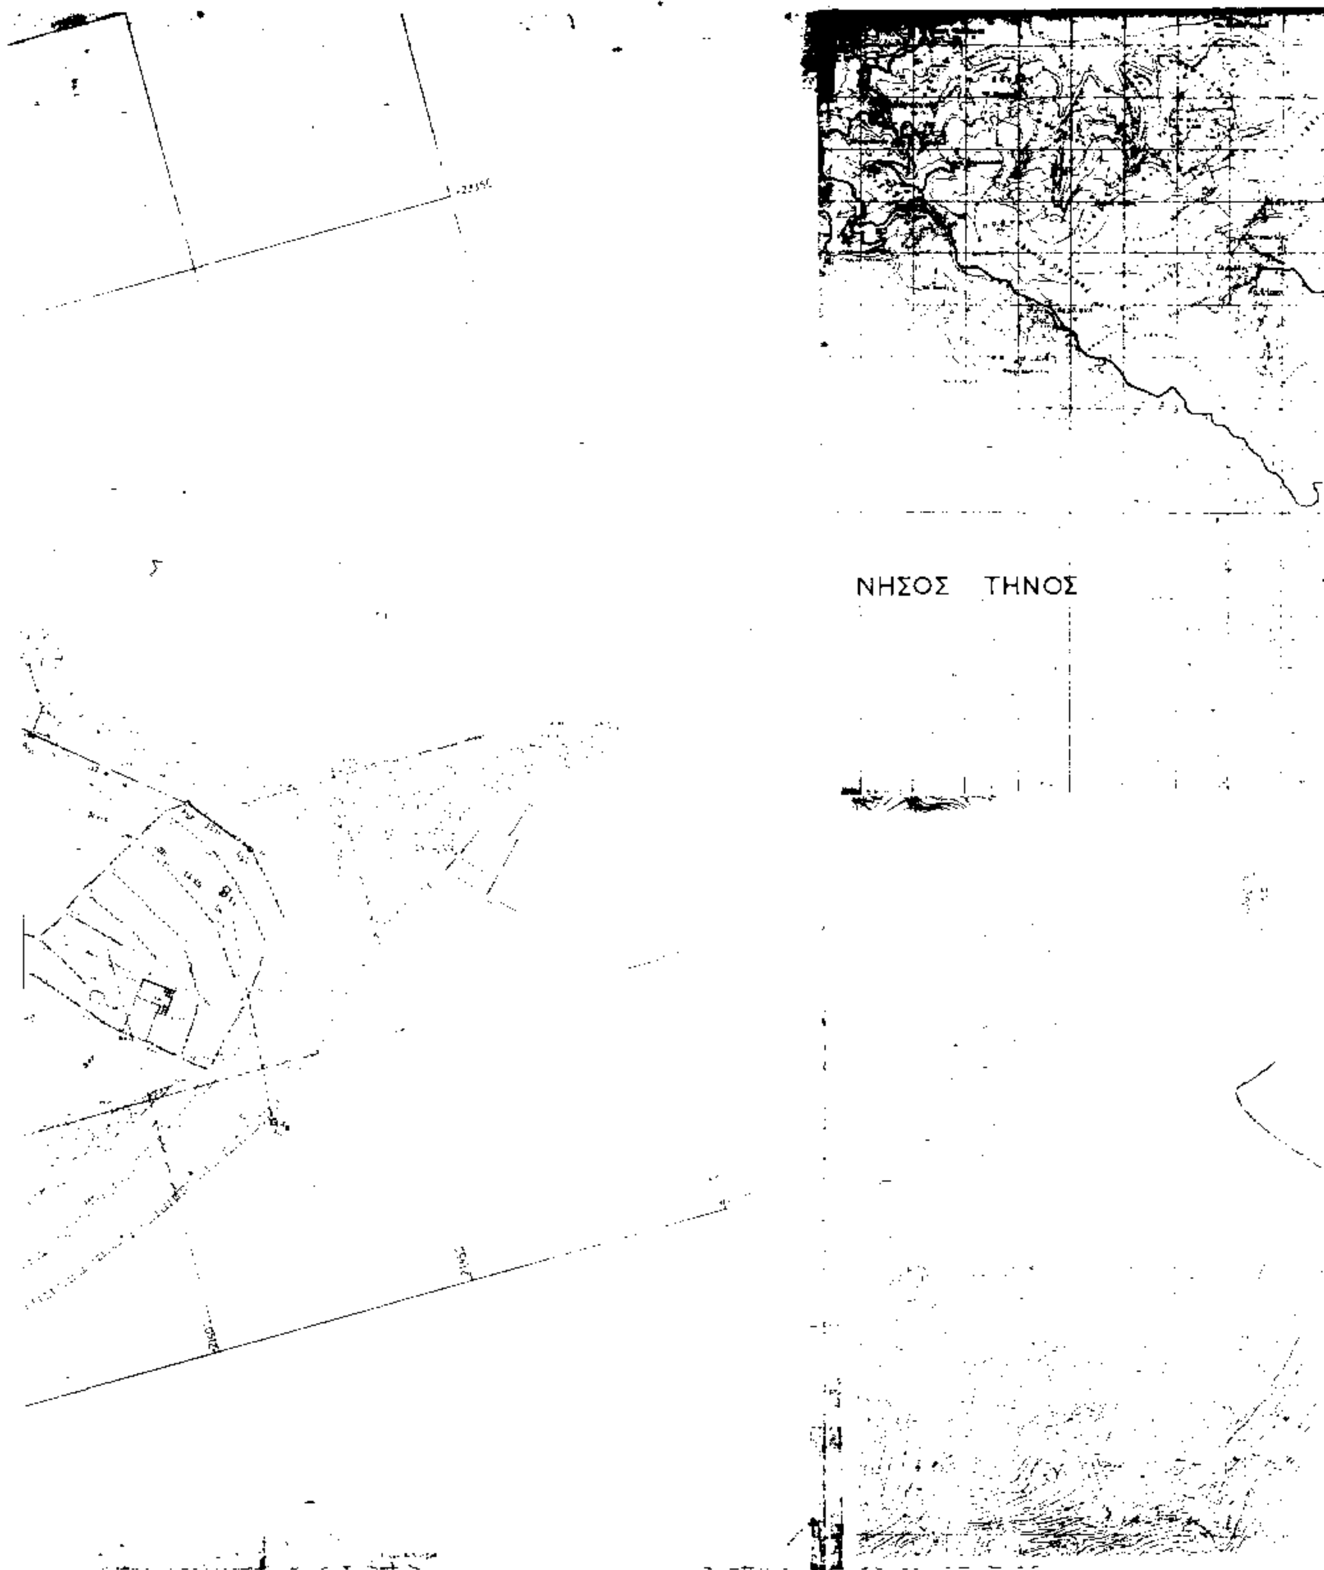
ΝΗΣΟΣ ΤΗΝΟΣ

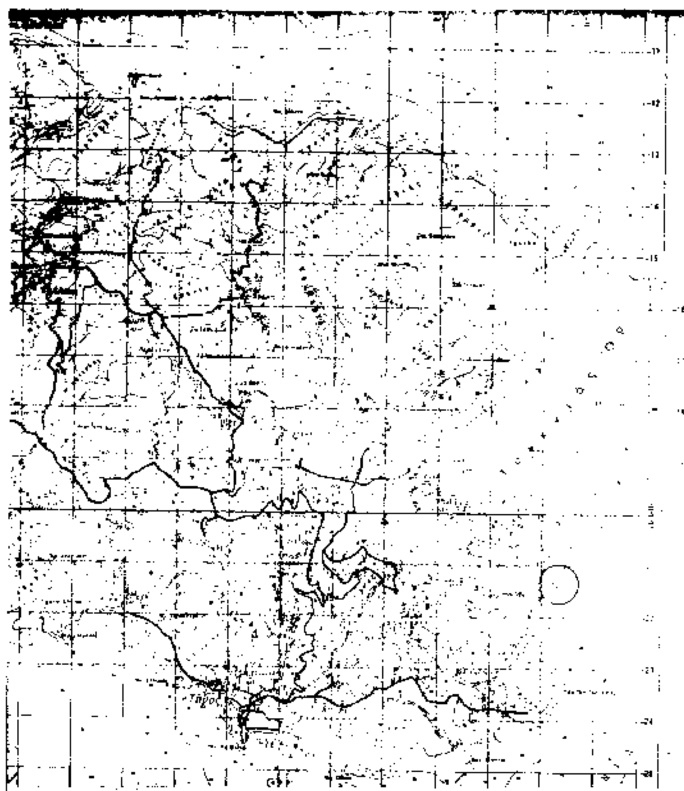

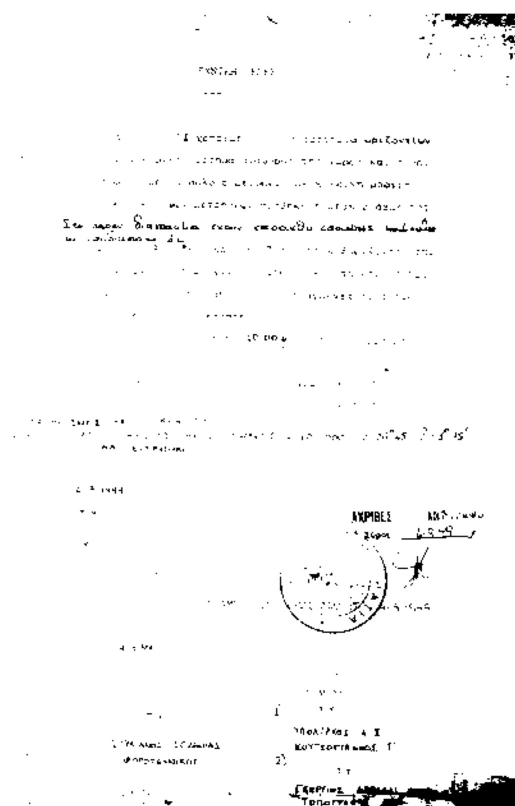

ΕΘΝΙΚΟ ΤΥΠΟΓΡΑΦΕΙΟ

ΕΡΓΟΔΟΤΗΣ: ΕΛΛΗ ΦΡΑΓΚΟΥΔΑΚΗ	
ΕΡΓΟ: ΧΑΡΑΞΗ ΑΙΓΙΑΛΟΥ ΚΑΙ ΠΑΡΑΛΙΑΣ	
ΘΕΣΗ: ΛΥΧΝΑΦΤΙΑ ΝΗΣΟΥ ΤΗΝΟΥ	
ΜΕΛΕΤΗΤΗΣ: ΛΟΥΒΑΡΗΣ ΝΙΚΟΣ ΤΟΠΟΓΡΑΦΟΣ ΜΗΧ/ΚΟΣ	
ΘΕΜΑ ΣΧΕΔΙΟΥ: ΤΟΠΟΓΡΑΦΙΚΟ ΔΙΑΓΡΑΜΜΑ	ΑΡ. ΣΧΕΔ.
ΚΛΙΜΑΚΑ: 1:500	
ΧΡΟΝΟΣ ΜΕΛΕΤΗΣ: ΙΑΝΟΥΑΡΙΟΣ 1997	
ΥΠΟΓΡΑΦΗ	ΣΦΡΑΓΙΔΑ